


MAPA DO CELÓW PROJEKTOWYCH  
SKALA 1:500

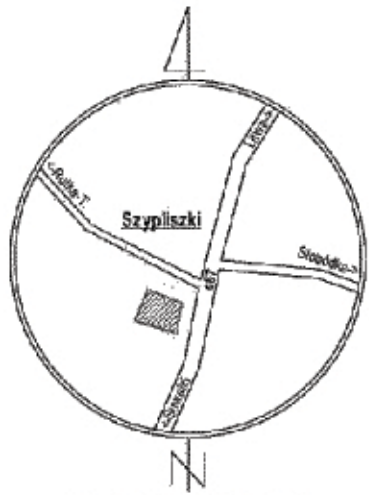

SZKIC ORIENTACJI

Ozn. kanc. zgłoszenia pracy geod.: GKN.6640.1358.2016  
 Nr roboty wykonawcy: 291/2016  
 Nazwa miejscowości: SZYPLISZKI dz. nr 272/14, 272/15  
 Jednostka ewidencyjna: Identyfikator: 201203\_2  
 Nazwa: Szypliszki  
 Obręb ewidencyjny: Identyfikator: 0045  
 Nazwa: SZYPLISZKI

Układ współrzędnych: Prostejkat płaskich: 2000/24  
 Wysokościowy: Kronstadt 86

Oznaczenie granic obszaru opracowania

Oznaczenie i informacje o skutecznosciach  
 gruntowych mających wpływ  
 na zagospodarowanie gruntów zlokalizowanych  
 w granicach projektowanej inwestycji. Nie badano


Oznaczenie i symbol konturu użytku gruntowego,  
 który nie jest ujawniony w bazie danych  
 ewidencji gruntów i budynków. Brak

Niniejszą mapę sytuacyjno - wysokościową opracował:  
**geodeta Marek Zdanczewicz**  
 nr uprawnień 8070

**GEODETA**  
 Świadectwo Ministra Gospodarki Przestrzennej  
 i Budownictwa Nr 8070  
**Marek Zdanczewicz**

Mapa aktualna na dzień: 17.09.2016  
 Data opracowania mapy: 22.09.2016

**USŁUGI GEODEZYJNO-KARTOGRAFICZNE**  
 Marek Zdanczewicz  
 16-400 Suwałki, ul. Kościuszki 71  
 NIP 844-100-2334 REGON 790123297  
 tel. 87 586 75 74 kom.606 300 132  
 geodezja@ugkmz.pl

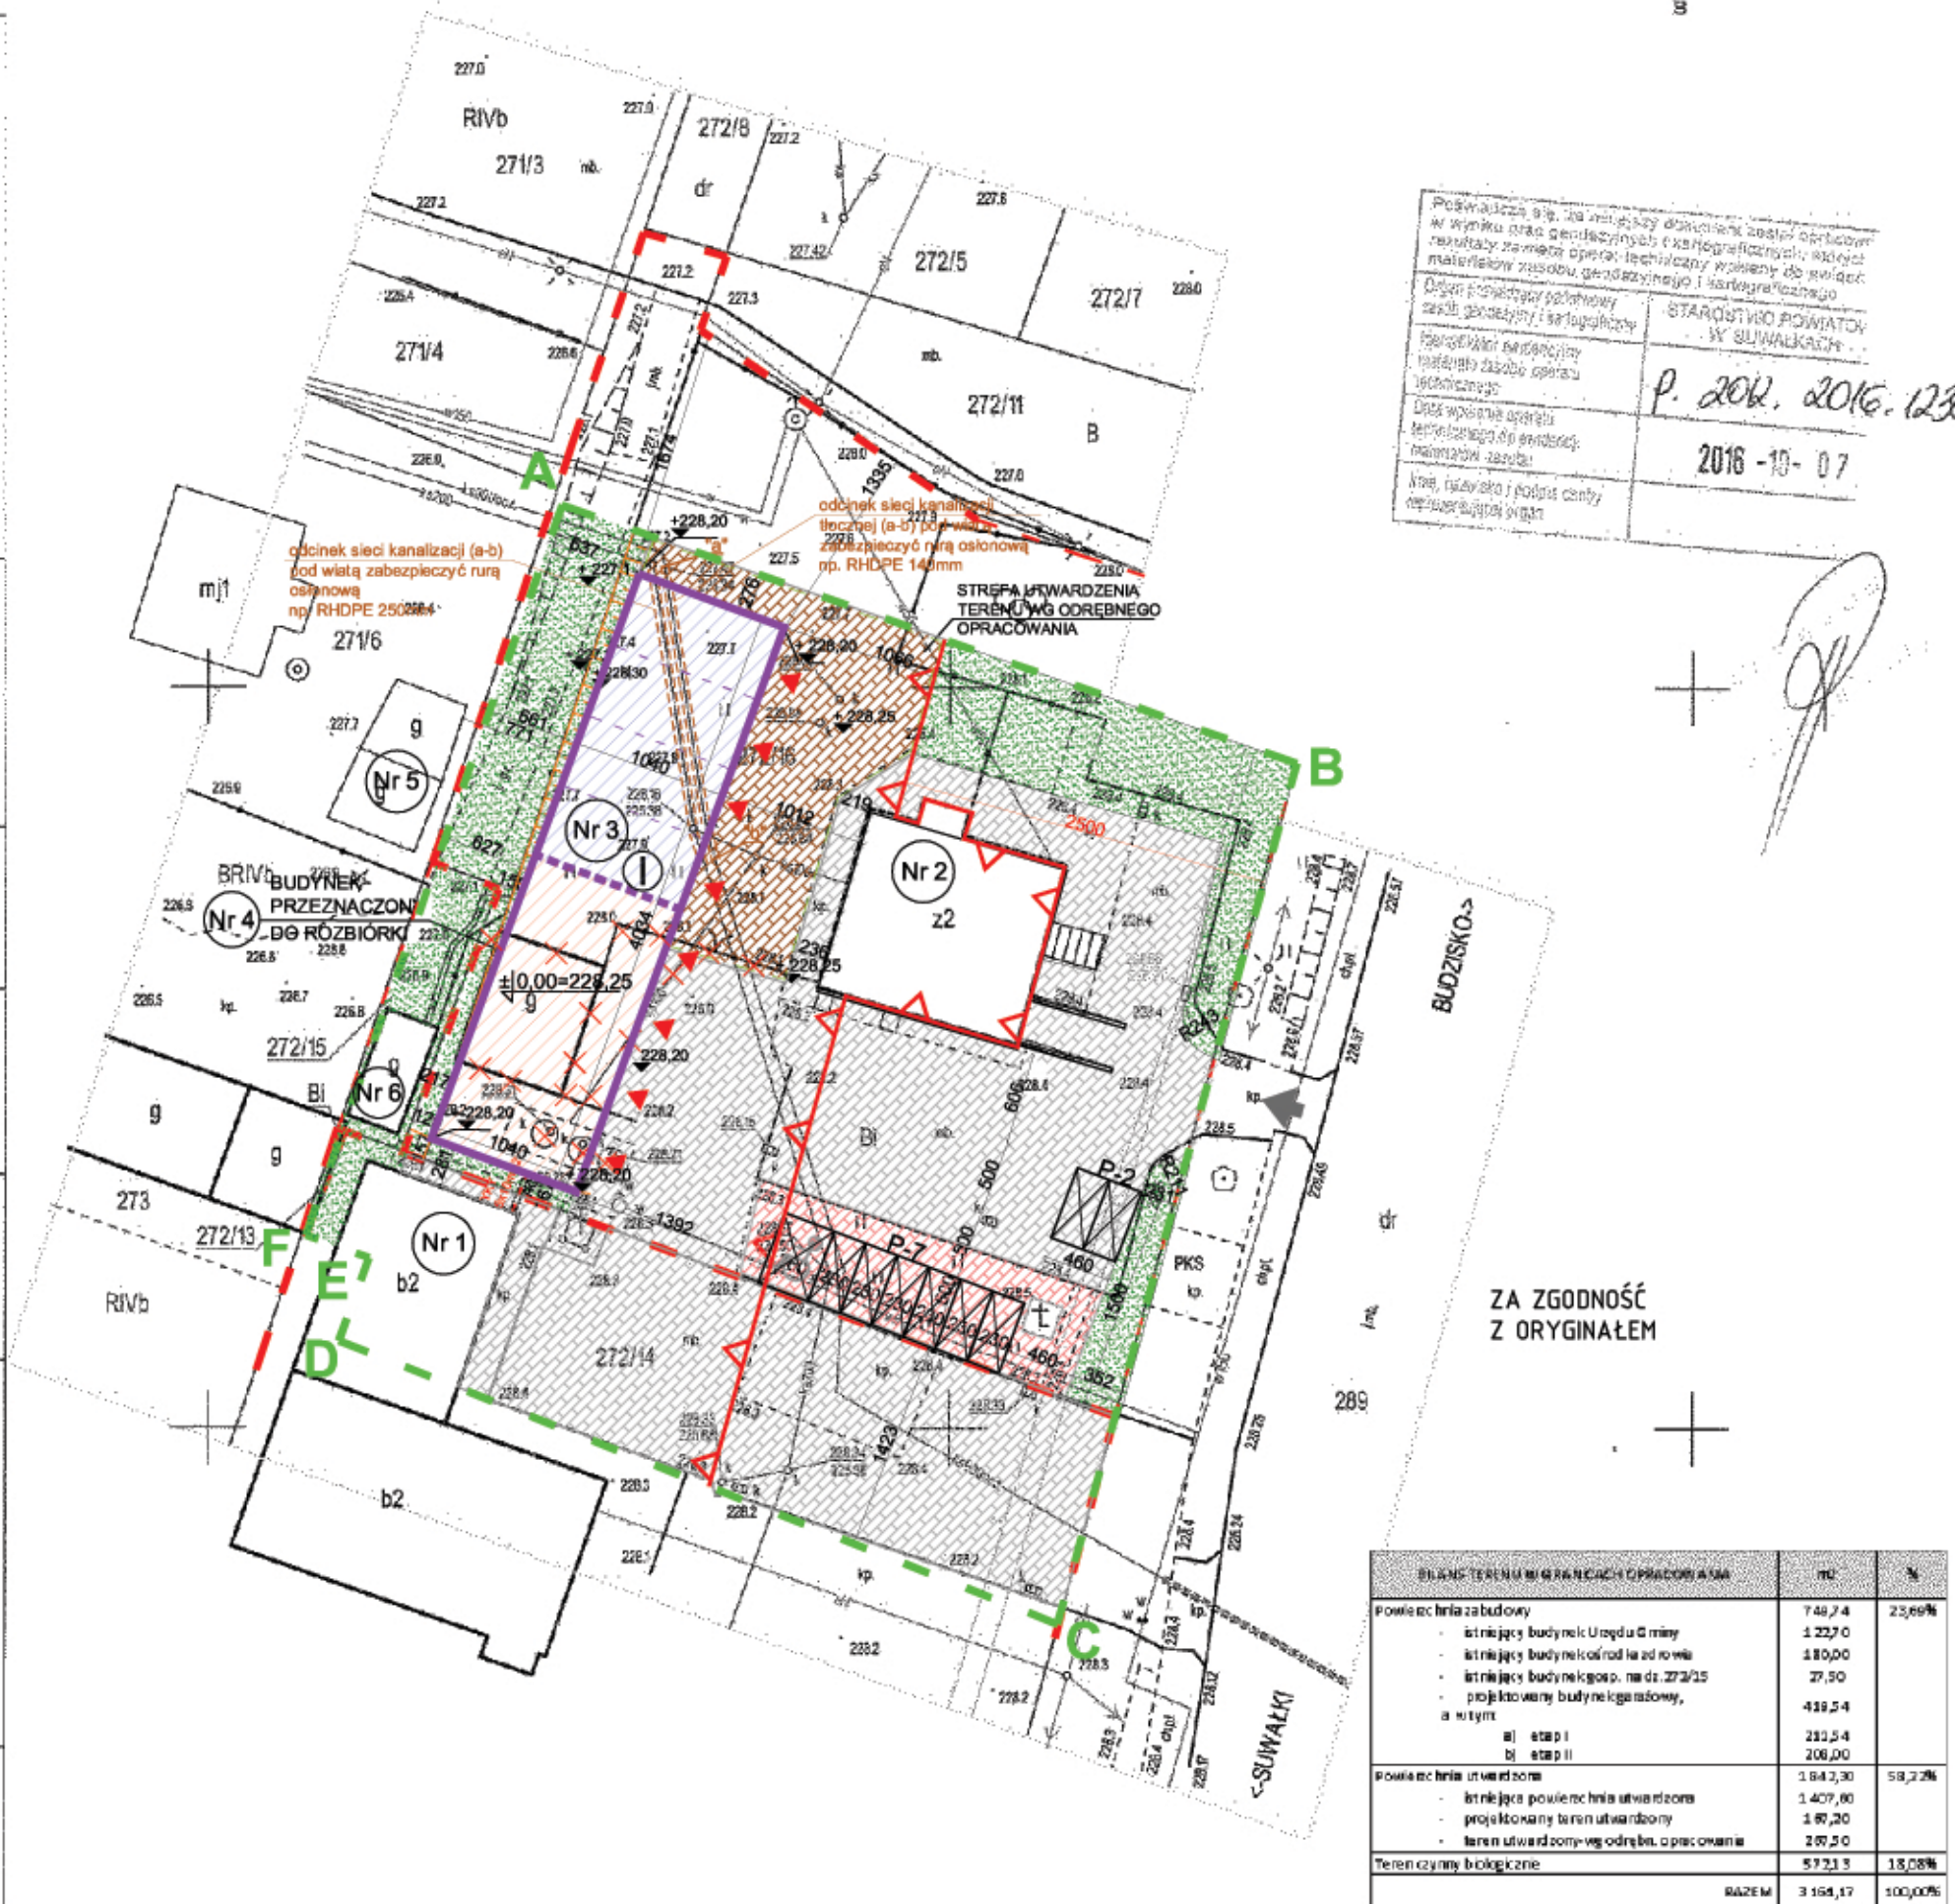

Proszę zwrócić uwagę, że niniejszy dokument został opracowany  
 w wyniku prac geodezyjnych i kartograficznych, których  
 rezultaty zostały oparte na danych technicznych, które  
 materiałów zasobu geodezyjnego i kartograficznego  
 Starostwo Powiatowe w Suwałkach  
 P. 2016. 2016. 1236  
 2016-10-07

BLANSZ TERENU W GRANICACH OPRACOWANIA	NO	%
Powierzchnia zabudowy	740,74	23,69%
- istniejący budynek Urzędu Gminy	1227,0	
- istniejący budynek kościółka	180,00	
- istniejący budynek gosp. na dz. 272/15	27,50	
- projektowany budynek garażowy,	438,54	
a w tym:		
a) etap I	230,54	
b) etap II	208,00	
Powierzchnia utwardzona	1842,30	58,22%
- istniejąca powierzchnia utwardzona	1407,00	
- projektowany teren utwardzony	140,20	
- teren utwardzony wg odrębn. opracowania	295,10	
Teren czynny biologicznie	572,13	18,08%
<b>RAZEM</b>	<b>3 184,17</b>	<b>100,00%</b>

LEGENDA:

- A...F - zakres opracowania
- - granica działki
- ▲ - nieprzekraczalna linia zabudowy
- ← - istniejący wjazd na działkę
- zabudowa ISTNIEJĄCA:
  - Nr 1 - istn. budynek na działce inwestora
  - Nr 2 - istn. bud. ośr. zdrowia. na działce inwestora
  - Nr 5 - istn. budynek gosp. murowany na dz. 272/6 (zwrócony ścianą bez otworów okiennych i drzwiowych w stronę granicy z dz. 272/16)
  - Nr 6 - istn. budynek gosp. murowany na dz. 272/15
- X X X - istn. budynek przeznaczony do rozbiórki
- Nr 3 - zabudowa PROJEKTOWANA:
  - projektowany budynek garażowy /etap I
  - projektowany budynek garażowy /etap II
  - I - projektowana liczba kondygnacji
  - ▲ - projektowane wjazdy/wejścia do budynku
  - X X - elementy do likwidacji
- NAWIERZCHNIE:**
  - istniejący teren utwardzony
  - projektowany teren utwardzony (kostka betonowa)
  - strefa utwardzenia terenu (wg odrębnego opracowania)
  - zieleni / teren biologicznie czynny
  - P-2  
P-7 - projektowane parkingi terenowe (łącznie 9 m.p.)
- INFRASTRUKTURA TECHNICZNA:**
  - - proj. instalacja elektroenergetyczna

ZA ZGODNOŚĆ  
Z ORYGINAŁEM

NR RYSUNKU	TEMAT	PROJEKT ZAMENNY DO POZWOLENIA ZAMENNEGO NA BUDOWĘ ZATWIERDZONEGO DECYZJĄ NR 318/2017 z dnia 29.09.2017r. (znak: AIB.6740.7.40.2017) ZMIENIAJĄCEGO DECYZJĘ NR 44/2017 z dnia 23.02.2017r. (znak: AIB.6740.7.12017) (BUDOWA BUDYNKU GARAŻOWEGO NA 8 STANOWISK POSTOJOWYCH)
Zz2/1	ADRES	ul. Suwalska 21, 16-411 Szypliszki nr ewid. dz. 272/16, 272/15, 272/14, 272/13
DATA 12.10.2020	INWESTOR	Gmina Szypliszki, ul. Suwalska 21, 16-411 Szypliszki
SKALA 1:500	NAZWA RYSUNKU	<b>PROJEKT ZAGOSPODAROWANIA TERENU</b>
ARCHITEKTURA	mgr inż. arch. Piotr Kuczyński	NR UPRAWNIEN B1 23/01
ARCHITEKTURA	mgr inż. arch. Paweł Kuczyński	NR UPRAWNIEN B1 11/01