MAPA DO CELÓW PROJEKTOWYCH

SKALA 1:500

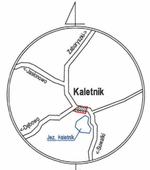

SZKIC ORIENTACJI

Ozn. kanc. zgłoszenia pracy geoc:		GKN.6642.394.2020
Nr roboty wykonawcy:		89/2020
Nazwa miejscowości:		KALETNIK dz. nr 286
Jednostka ewidencyjna:	Identyfikator:	201208_2.0017
	Nazwa:	Szypliszki
Obręb ewidencyjny	Identyfikator:	0017
	Nazwa:	KALETNIK
Układ współrzędnych:	Prostokąt. płaskich:	2000/24
	Wysokościowy:	PL-EVRF2007-NH
Oznaczenie granic obszaru opracowania		
Oznaczenie i informacje o służebnościach gruntowych mających wpływ na zagospodarowanie gruntów zlokalizowanych w granicach projektowanej inwestycji		Nie badano
Oznaczenie i symbol konturu użytku gruntowego, który nie jest ujawniony w bazie danych ewidencji gruntów i budynków:		Brak

Niniejszą mapę sytuacyjno - wysokościową opracował:

geodeta Marek Zdancewicz

nr uprawnień 8070

G E O D E T A

Świadectwo Ministra Gospodarki Przestrzennej i Budownictwa Nr 8070

Marek Zdancewicz

Mapa aktualna na dzień:	11.03.2020
Data opracowania mapy:	11.03.2020

USŁUGI GEODEZYJNO-KARTOGRAFICZNE
Marek Zdancewicz
16-400 Suwałki, ul. Kościuszki 71
NIP 844-100-2334 REGON 790123297
tel. 87 566 75 74 kom.606 300 132
gaodezja@ugkmz.pl

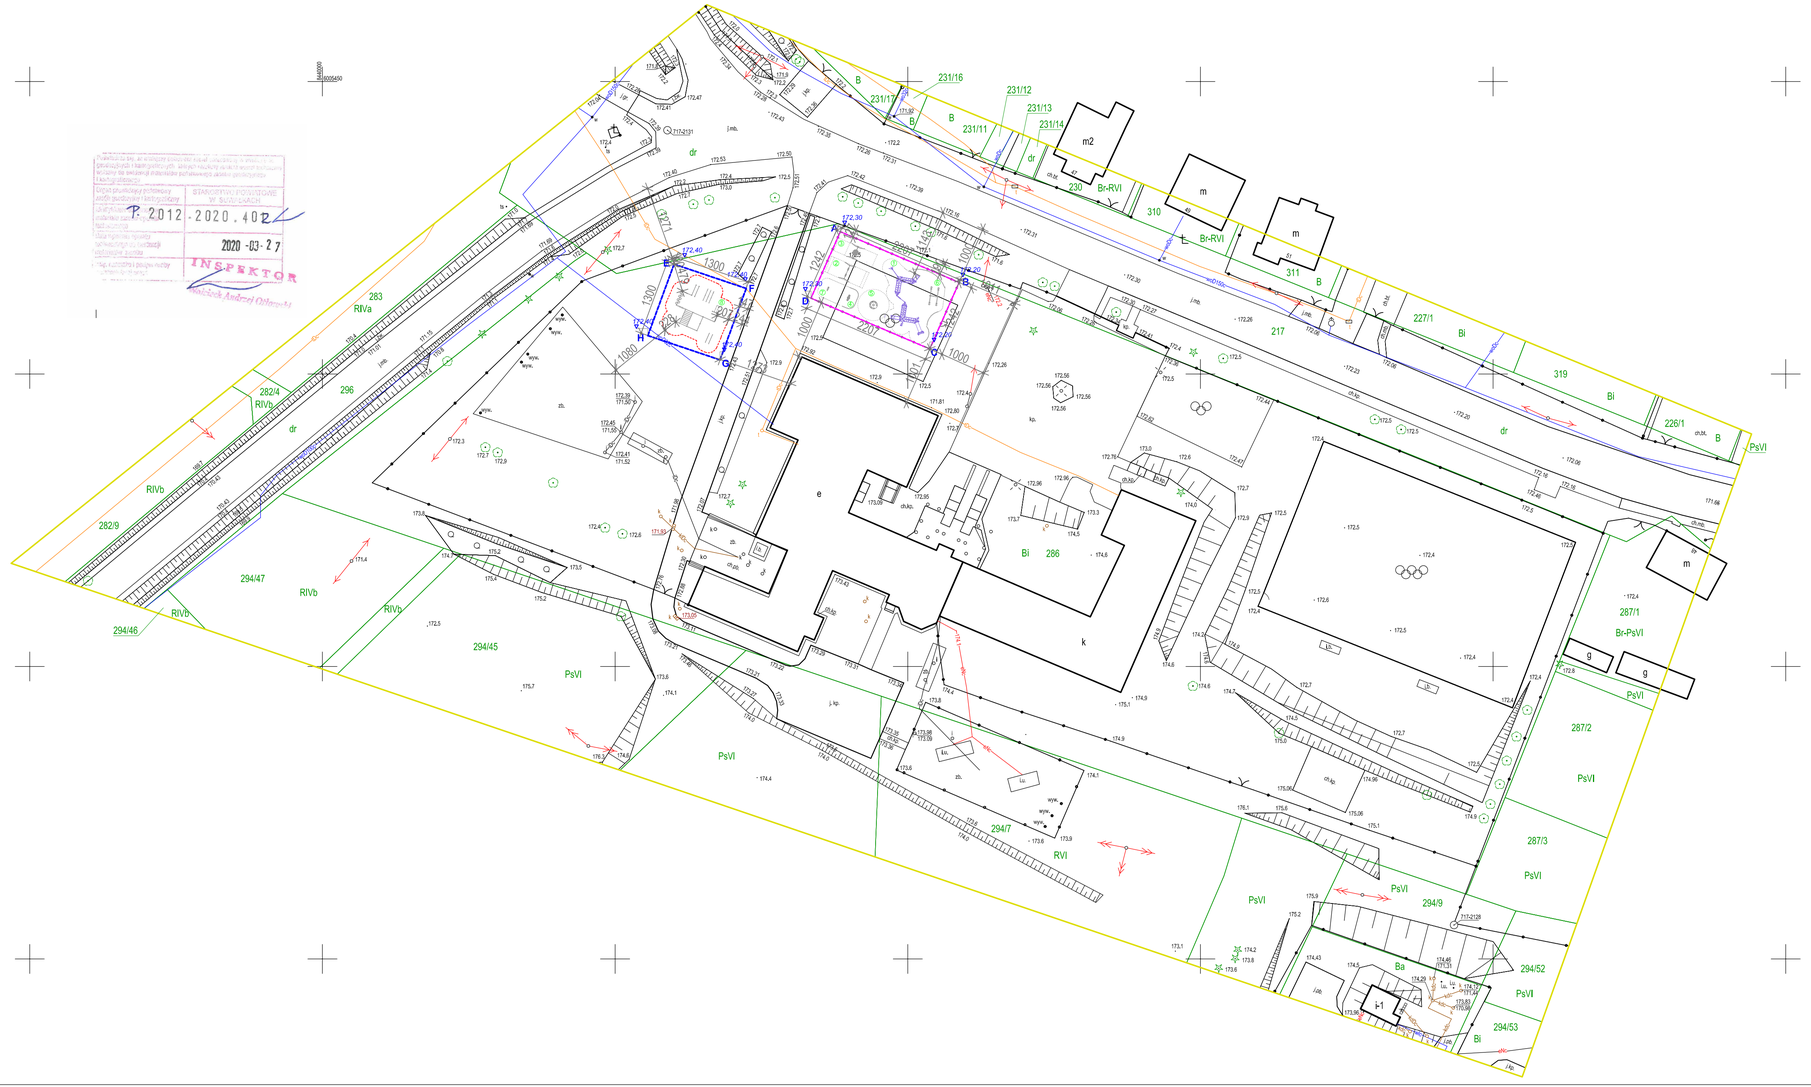

LEGENDA:

- zakres placu zabaw
- zakres instalacji zręcznościowej
- 172.40 – projektowana rzędna posadowienia
- projektowane ogrodzenie(systemowe z siatki, h ok.1,00m)
- ①÷⑧ – urządzenia placu zabaw i strefy Street workout
- ① 1 – Zintegrowany plac zabaw typu Futura Play
- ② 2 – Huśtawka podwójna
- ③ 3 – huśtawka typu bocianie gniazdo
- ④ 4 – bujak 4–osobowy
- ⑤ 5 – karuzela obrotowa (platforma)
- ⑥ 6 – huśtawka wagowa, podwójna
- ⑦ 7 – bujak sprężynowy
- ⑧ 8 – INSTALACJA ZRĘCZNOSCIOWA TYPU STREET WORKOUT

GRAF	OPRACOWANIE PROJEKTU: GRAF Pracownia Architektoniczno - Graficzna ul.Czysta 14, 15-463 Białystok	
NR RYS.: Z/1	TEMAT: ZAGOSPODAROWANIE PRZESTRZENI PUBLICZNEJ - POSESJA ZESPOŁU SZKÓŁ W KALETNIKU	
DATA: 06.03.2020	ADRES: Kaletnik 46, 16-411 gmina Szypliszki	
SKALA: 1:500	NAZWA RYSUNKU: PROJEKT ZAGOSPODAROWANIA TERENU	
PROJEKTOWAŁ:	mgr inż. arch. Piotr Kuczyński	NR UPRAWNIEŃ: BA-2760