


Etap I

Etap II

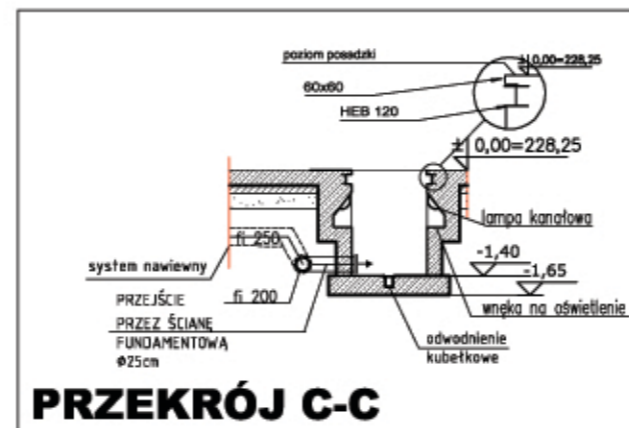

NR. RYSUNKU A/1	TEMAT:	PROJEKT ZAMENNY DO POZWOLENIA ZAMENNEGO NA BUDOWĘ ZATWIERDZONEGO DECYZJĄ NR 319/2017 z dnia 28.09.2017r. (znak: ABL.6746.7.46.2017) ZMIENIAJĄCEGO DECYZJĘ NR 442/017 z dnia 23.02.2017r. (znak: ABL.6746.7.1.2017) (BUDOWA BUDYNKU GARAŻOWEGO NA 8 STANOWISK POSTOJOWYCH)
	DATA 12.10.2020	ADRES: ul. Suwalska 21, 16-411 Szypliszki, nr ewid. dz. 272/16, 272/15, 272/14, 272/13
	INWESTOR:	Genia Szypliszki, ul. Suwalska 21, 16-411 Szypliszki
SKALA 1:100	NAZWA RYSUNKU	RZUT PRZYZIEMIA
AUTOR	mgr inż. arch. Piotr Kuczyński	NR UPRAWNIENI B1 23/01
	mgr inż. arch. Paweł Kuczyński	NR UPRAWNIENI B1 19/01