


Etap II

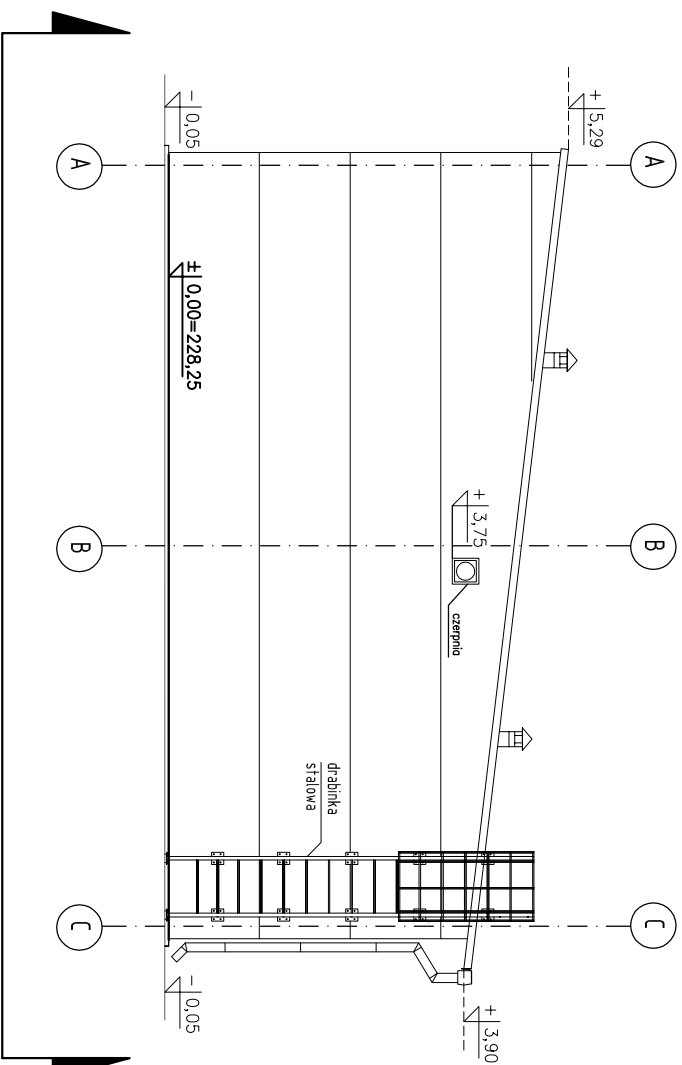

Etap I

LEGENDA

Ściany i dach- płyta warstwowa w kolorze jasno szarym

Cokół- tynek mozaikowy w kolorze ciemno szary

NR. RYSUNKU A/5	TEMAT PROJEKT ZAMIERNY DO POZWOJU ENIA ZAMIANNEGO NA BUDOWNIĘ ZAKŁADU PROJEKTOWO- BUDOWLANO- REMONTOWO- WYKONAWCZEGO (zob. AB.67.04.2.01) (zob. AB.67.04.2.01.17) (BUDOWA BUDYNKU GARAZOWEGO NA 8 STANOWISK POSTOJOWYCH)	INWESTOR Gmina Szpyłszki, ul. Suwalska 21, 16-4-11 Szpyłszki		NR. URZĄDZENIA BI. 27/01	
		ADRES ul. Suwalska 21, 16-4-11 Szpyłszki, nr ewid. dz. 272/16, 272/15, 272/14, 272/13		NR. URZĄDZENIA BI. 17/01	
DATA 12.10.2020	INWESTOR	NAZWA RYSUNKU ELEKACJA PÓŁNOCNY- WSGIĘDO I POŁUDNIOWY- ZAKCIOD		SKALA 1:100	
ARCHITEKTURA	AUTOR	MGR INŻ. ARCH. PIOTR KUCCZYŃSKI		NR. URZĄDZENIA BI. 27/01	
SPRAWDZAJĄCY	MGR INŻ. ARCH. PAWEŁ KUCCZYŃSKI			NR. URZĄDZENIA BI. 17/01	