


Etap II

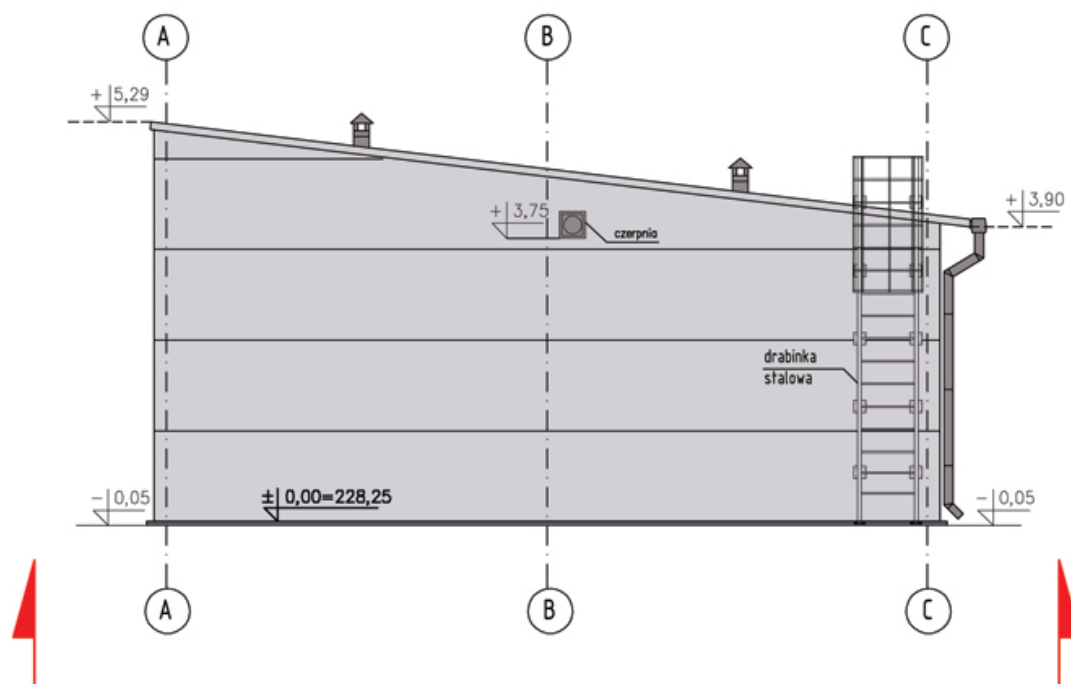

Etap I

LEGENDA



Ściany i dach-ptyła warstwowa w kolorze jasno szarym



Cokół-tynek mozaikowy w kolorze ciemno szary

NR. RYSUNKU A/5		TEMAT: PROJEKT ZAMIENNY DO POZWOLENIA ZAMIENNEGO NA BUDOWĘ ZATWIERDZONEGO DECYZJĄ, NR 318/2017 z dnia 29.09.2017r. (znak: AIB.6740.7.40.2017) ZMIENIAJĄCEGO DECYZJĘ NR 44/2017 z dnia 23.02.2017r. (znak: AIB.6740.7.1.2017) (BUDOWA BUDYNKU GARAŻOWEGO NA 8 STANOWISK POSTOJOWYCH)	
DATA 12.10.2020		ADRES: ul. Suwalska 21, 16-411 Szypliszki, nr ewid. dz. 272/16, 272/15, 272/14, 272/13	
		INWESTOR: Gmina Szypliszki, ul. Suwalska 21, 16-411 Szypliszki	
SKALA 1:100		NAZWA RYSUNKU: ELEWACJA PÓŁNOCNY-WSCHÓD I POŁUDNOWY-ZACHÓD	
ARCHITEKTURA	AUTOR	mgr inż. arch. Piotr Kuczyński	NR UPRAWNIENÍ: B1 27/01
	SPRAWDZAJĄCY	mgr inż. arch. Paweł Kuczyński	NR UPRAWNIENÍ: B1 111/01